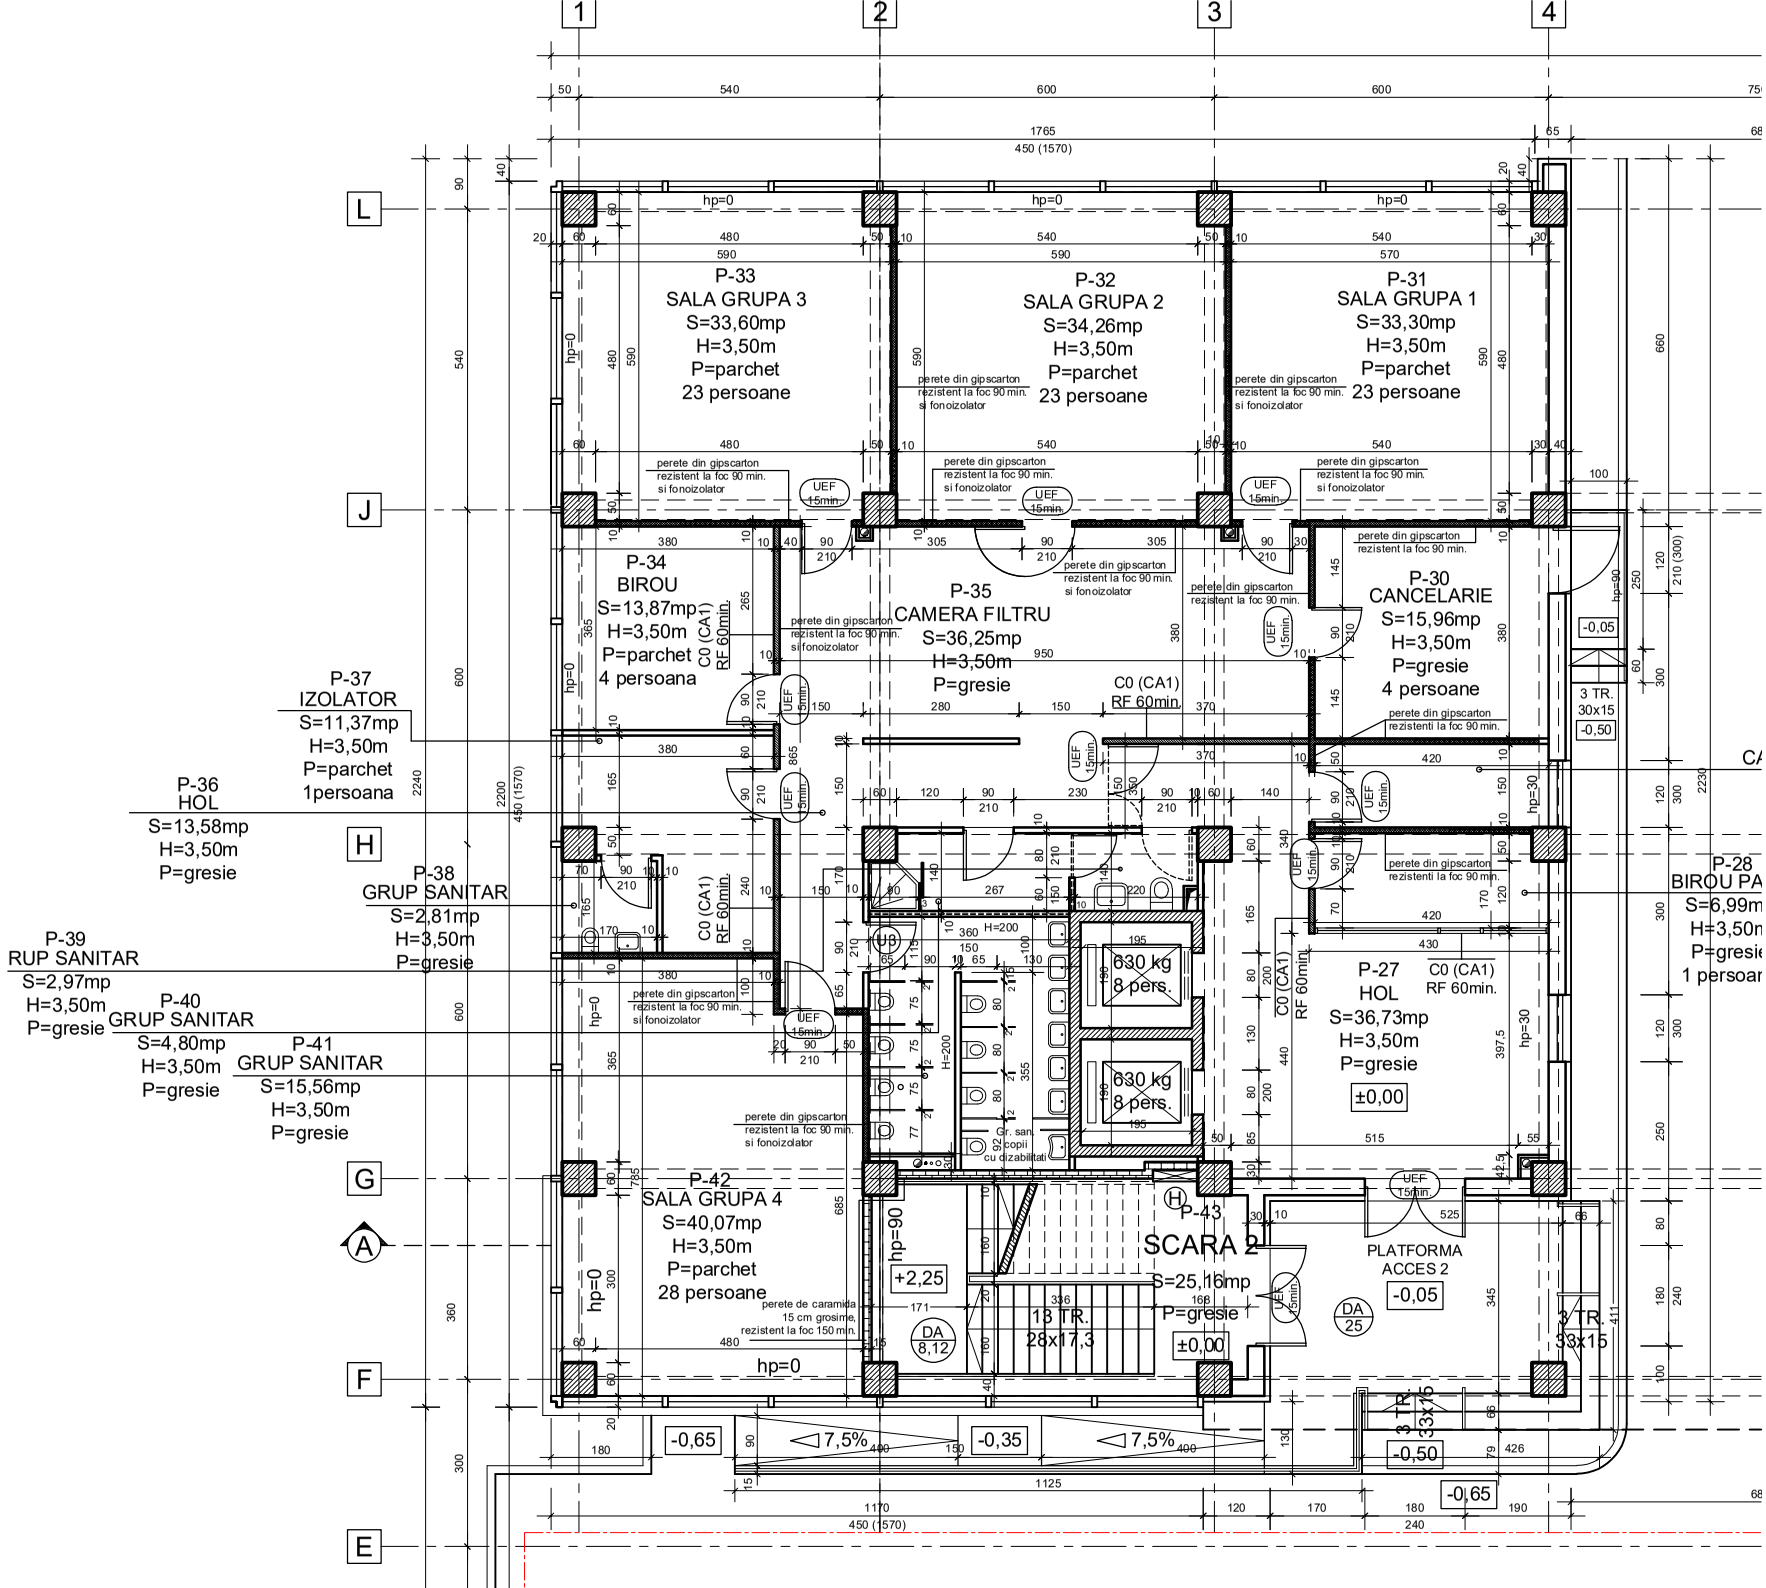
P-33
SALA GRUPA 3
S=33,60mp
H=3,50m
P=parchet
23 persoane
P-32
SALA GRUPA 2
S=34,26mp
H=3,50m
P=parchet
23 persoane
P-31
SALA GRUPA 1
S=33,30mp
H=3,50m
P=parchet
23 persoane
P-34
BIROU
S=13,87mp
H=3,50m
P=parchet
4 persoana
P-35
CAMERA FILTRU
S=36,25mp
H=3,50m
P=gresie
P-30
CANCELARIE
S=15,96mp
H=3,50m
P=gresie
4 persoane
P-37
IZOLATOR
S=11,37mp
H=3,50m
P=parchet
1persoana
P-36
HOL
S=13,58mp
H=3,50m
P=gresie
P-38
GRUP SANITAR
S=2,81mp
H=3,50m
P=gresie
P-39
RUP SANITAR
S=2,97mp
H=3,50m
P=gresie
P-40
GRUP SANITAR
S=4,80mp
H=3,50m
P=gresie
P-41
GRUP SANITAR
S=15,56mp
H=3,50m
P=gresie
P-27
HOL
S=36,73mp
H=3,50m
P=gresie
P-28
BIROU PA
S=6,99m
H=3,50m
P=gresie
1 persoan
P-42
SALA GRUPA 4
S=40,07mp
H=3,50m
P=parchet
28 persoane
P-43
SCARA 2
S=25,16mp
P=gresie
PLATFORMA
ACCES 2
630 kg
8 pers.
C0 (CA1)
RF 60min.
UEF
15min.
perete din gipscarton
rezistent la foc 90 min.
si fonoizolator
perete de caramida
15 cm grosime,
rezistent la foc 150 min.
13 TR.
28x17,3
3 TR.
30x15
3 TR.
33x15
hp=0
hp=90
hp=30
+2,25
±0,00
-0,05
-0,50
-0,65
-0,35
7,5%
DA
8,12
DA
25