


3階はロフト付き  
 2.3階床面積=141.55㎡  
 3階ロフト位置  
 壁プレスの位置を示す

西成区松2丁目 共同住宅計画  
 基準階平面図

ランドワース設計  
 令和6年2月29日

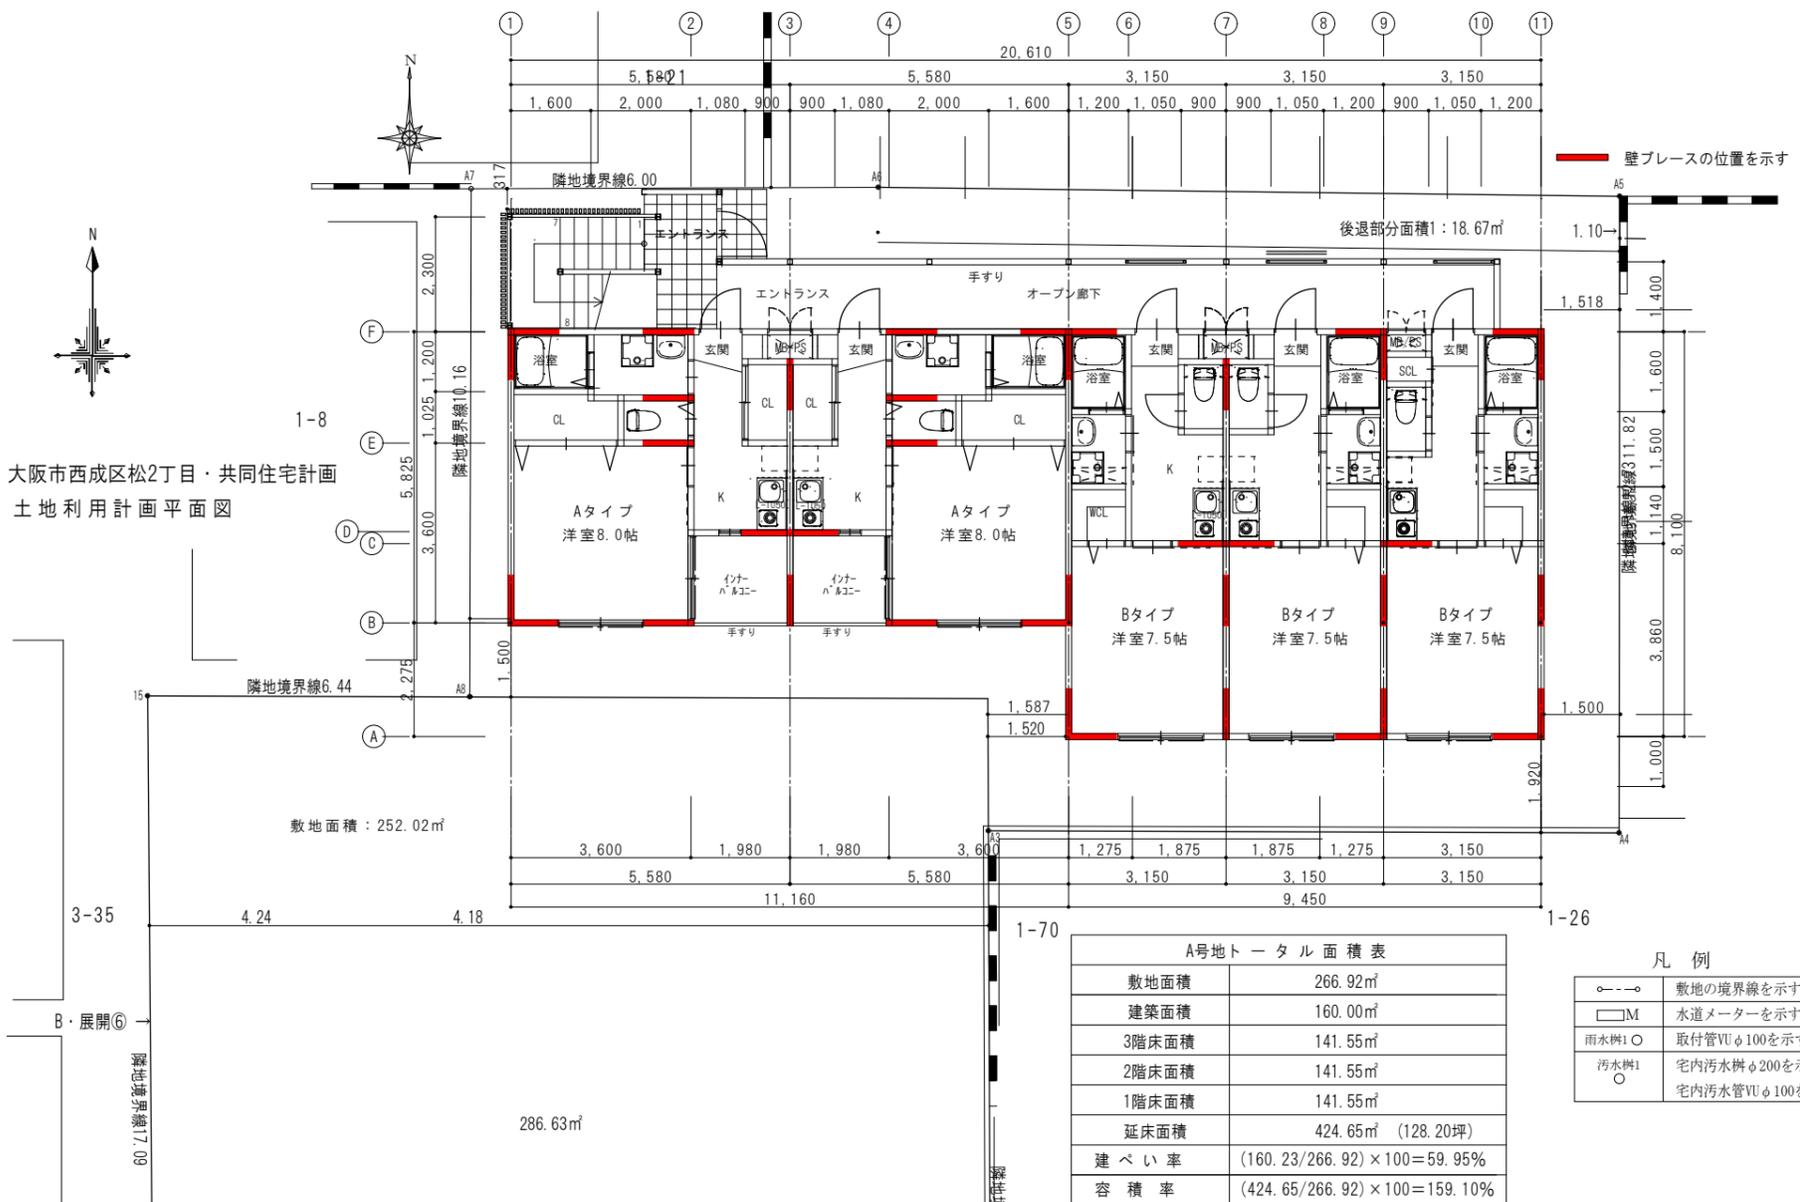

大阪市西成区松2丁目・共同住宅計画  
 土地利用計画平面図

西成区松2丁目 共同住宅計画  
 配置図兼1階平面図

ランドワース設計  
 令和6年2月29日