


PLAN D'INSTALLATION DU CHANTIER DE DECONSTRUCTION + REHABILITATION + EXTENSION de l'opération ONYVA

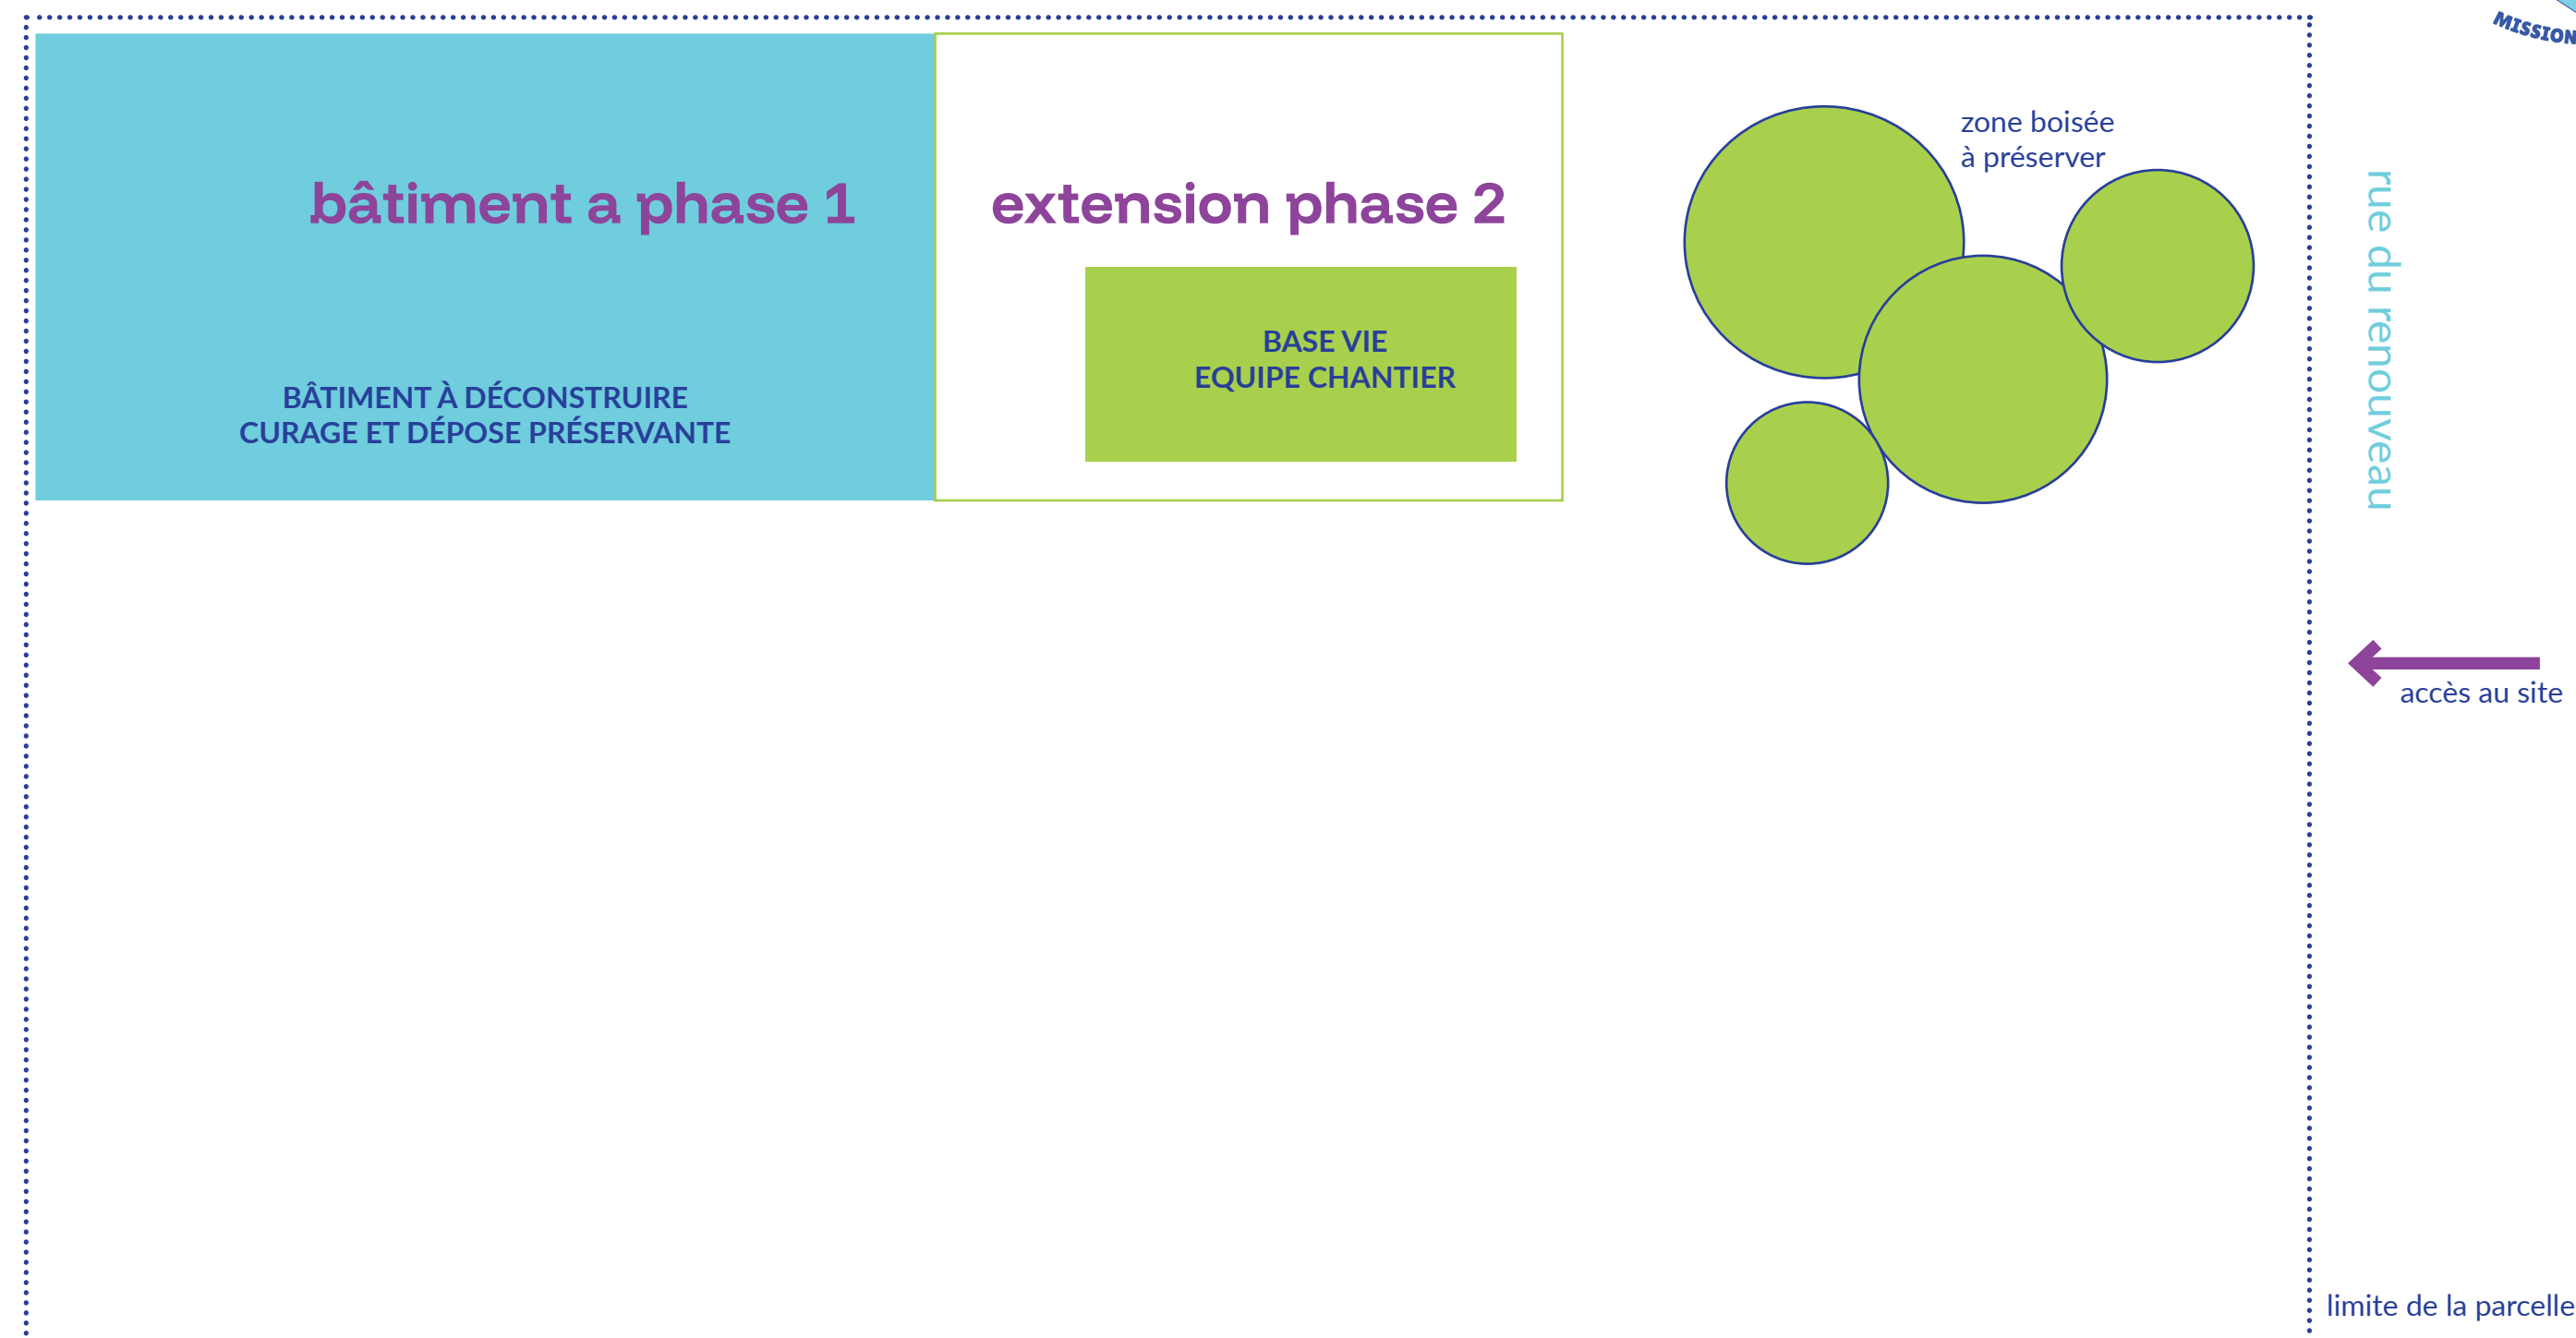

barrières de chantier et palissade de communication sur le réemploi de matériaux
 zone tampon déconstruction : stockage temporaire des matériaux déposés avant tri
 zone de préparation au réemploi : zone de travail et de conditionnement des matériaux de réemploi in situ et approvisionnement extérieur
 zone de tri des déchets et matériaux réemployables par type/catégorie : 7 bennes selon la REP
 stockage extérieur de matériaux de réemploi triés en vue de leur réemploi in-situ et ex-situ
 stockage intérieur de matériaux de réemploi triés en vue de leur réemploi in-situ
 solution de stockage ex-situ (à proximité du chantier, chez un-e fournisseur-euse de matériaux, sur un autre chantier,
 dans des locaux de stockage de la MOA)
 rack de stockage et de présentation des matériaux conservés

stockage
intérieur

zone tampon déconstruction

rack présentation
matériaux conservés

zone de préparation au
réemploi

stockage extérieur

stockage ex-situ


palissade de communication sur le réemploi de matériaux



zone de tri
déchets et
matériaux
réemployables

à découper

PLAN D'INSTALLATION DU CHANTIER DE DECONSTRUCTION + REHABILITATION + EXTENSION d'un ancien manoir en auberge de jeunesse

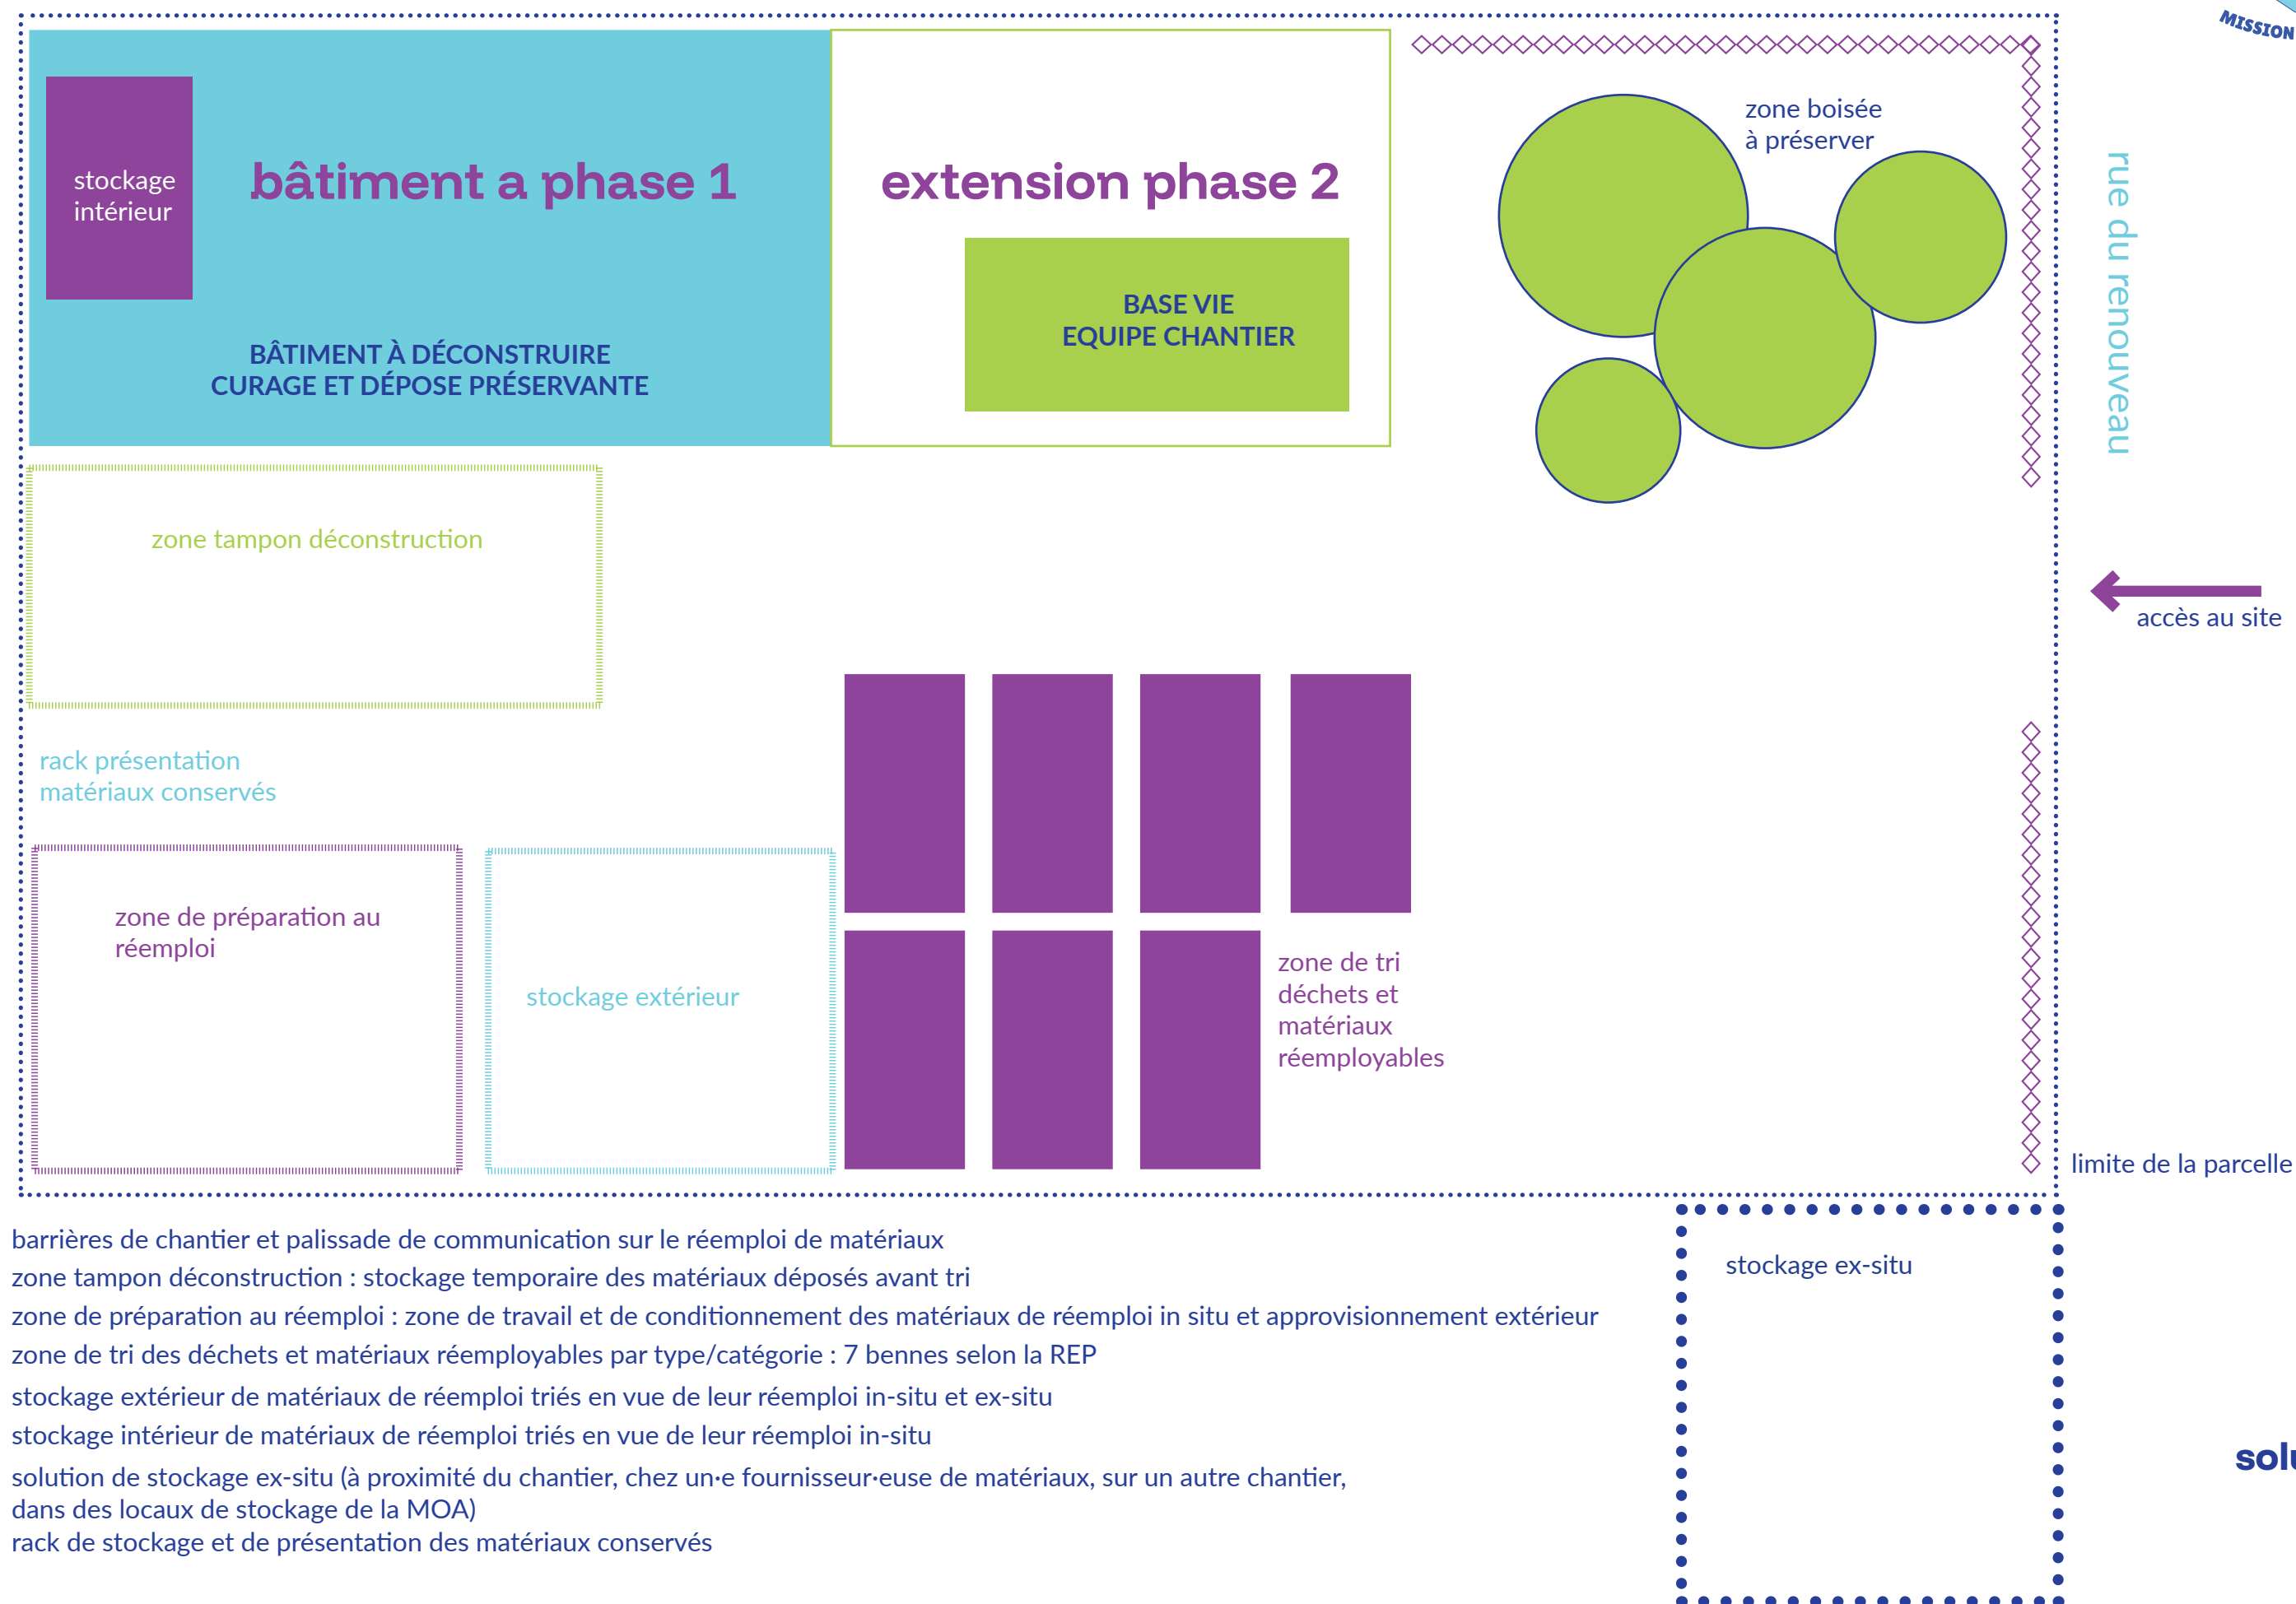

barrières de chantier et palissade de communication sur le réemploi de matériaux

zone tampon déconstruction : stockage temporaire des matériaux déposés avant tri

zone de préparation au réemploi : zone de travail et de conditionnement des matériaux de réemploi in situ et approvisionnement extérieur

zone de tri des déchets et matériaux réemployables par type/catégorie : 7 bennes selon la REP

stockage extérieur de matériaux de réemploi triés en vue de leur réemploi in-situ et ex-situ

stockage intérieur de matériaux de réemploi triés en vue de leur réemploi in-situ

solution de stockage ex-situ (à proximité du chantier, chez un-e fournisseur-euse de matériaux, sur un autre chantier, dans des locaux de stockage de la MOA)

rack de stockage et de présentation des matériaux conservés